



План первого этажа - 64 парковочных места (см. примечания)

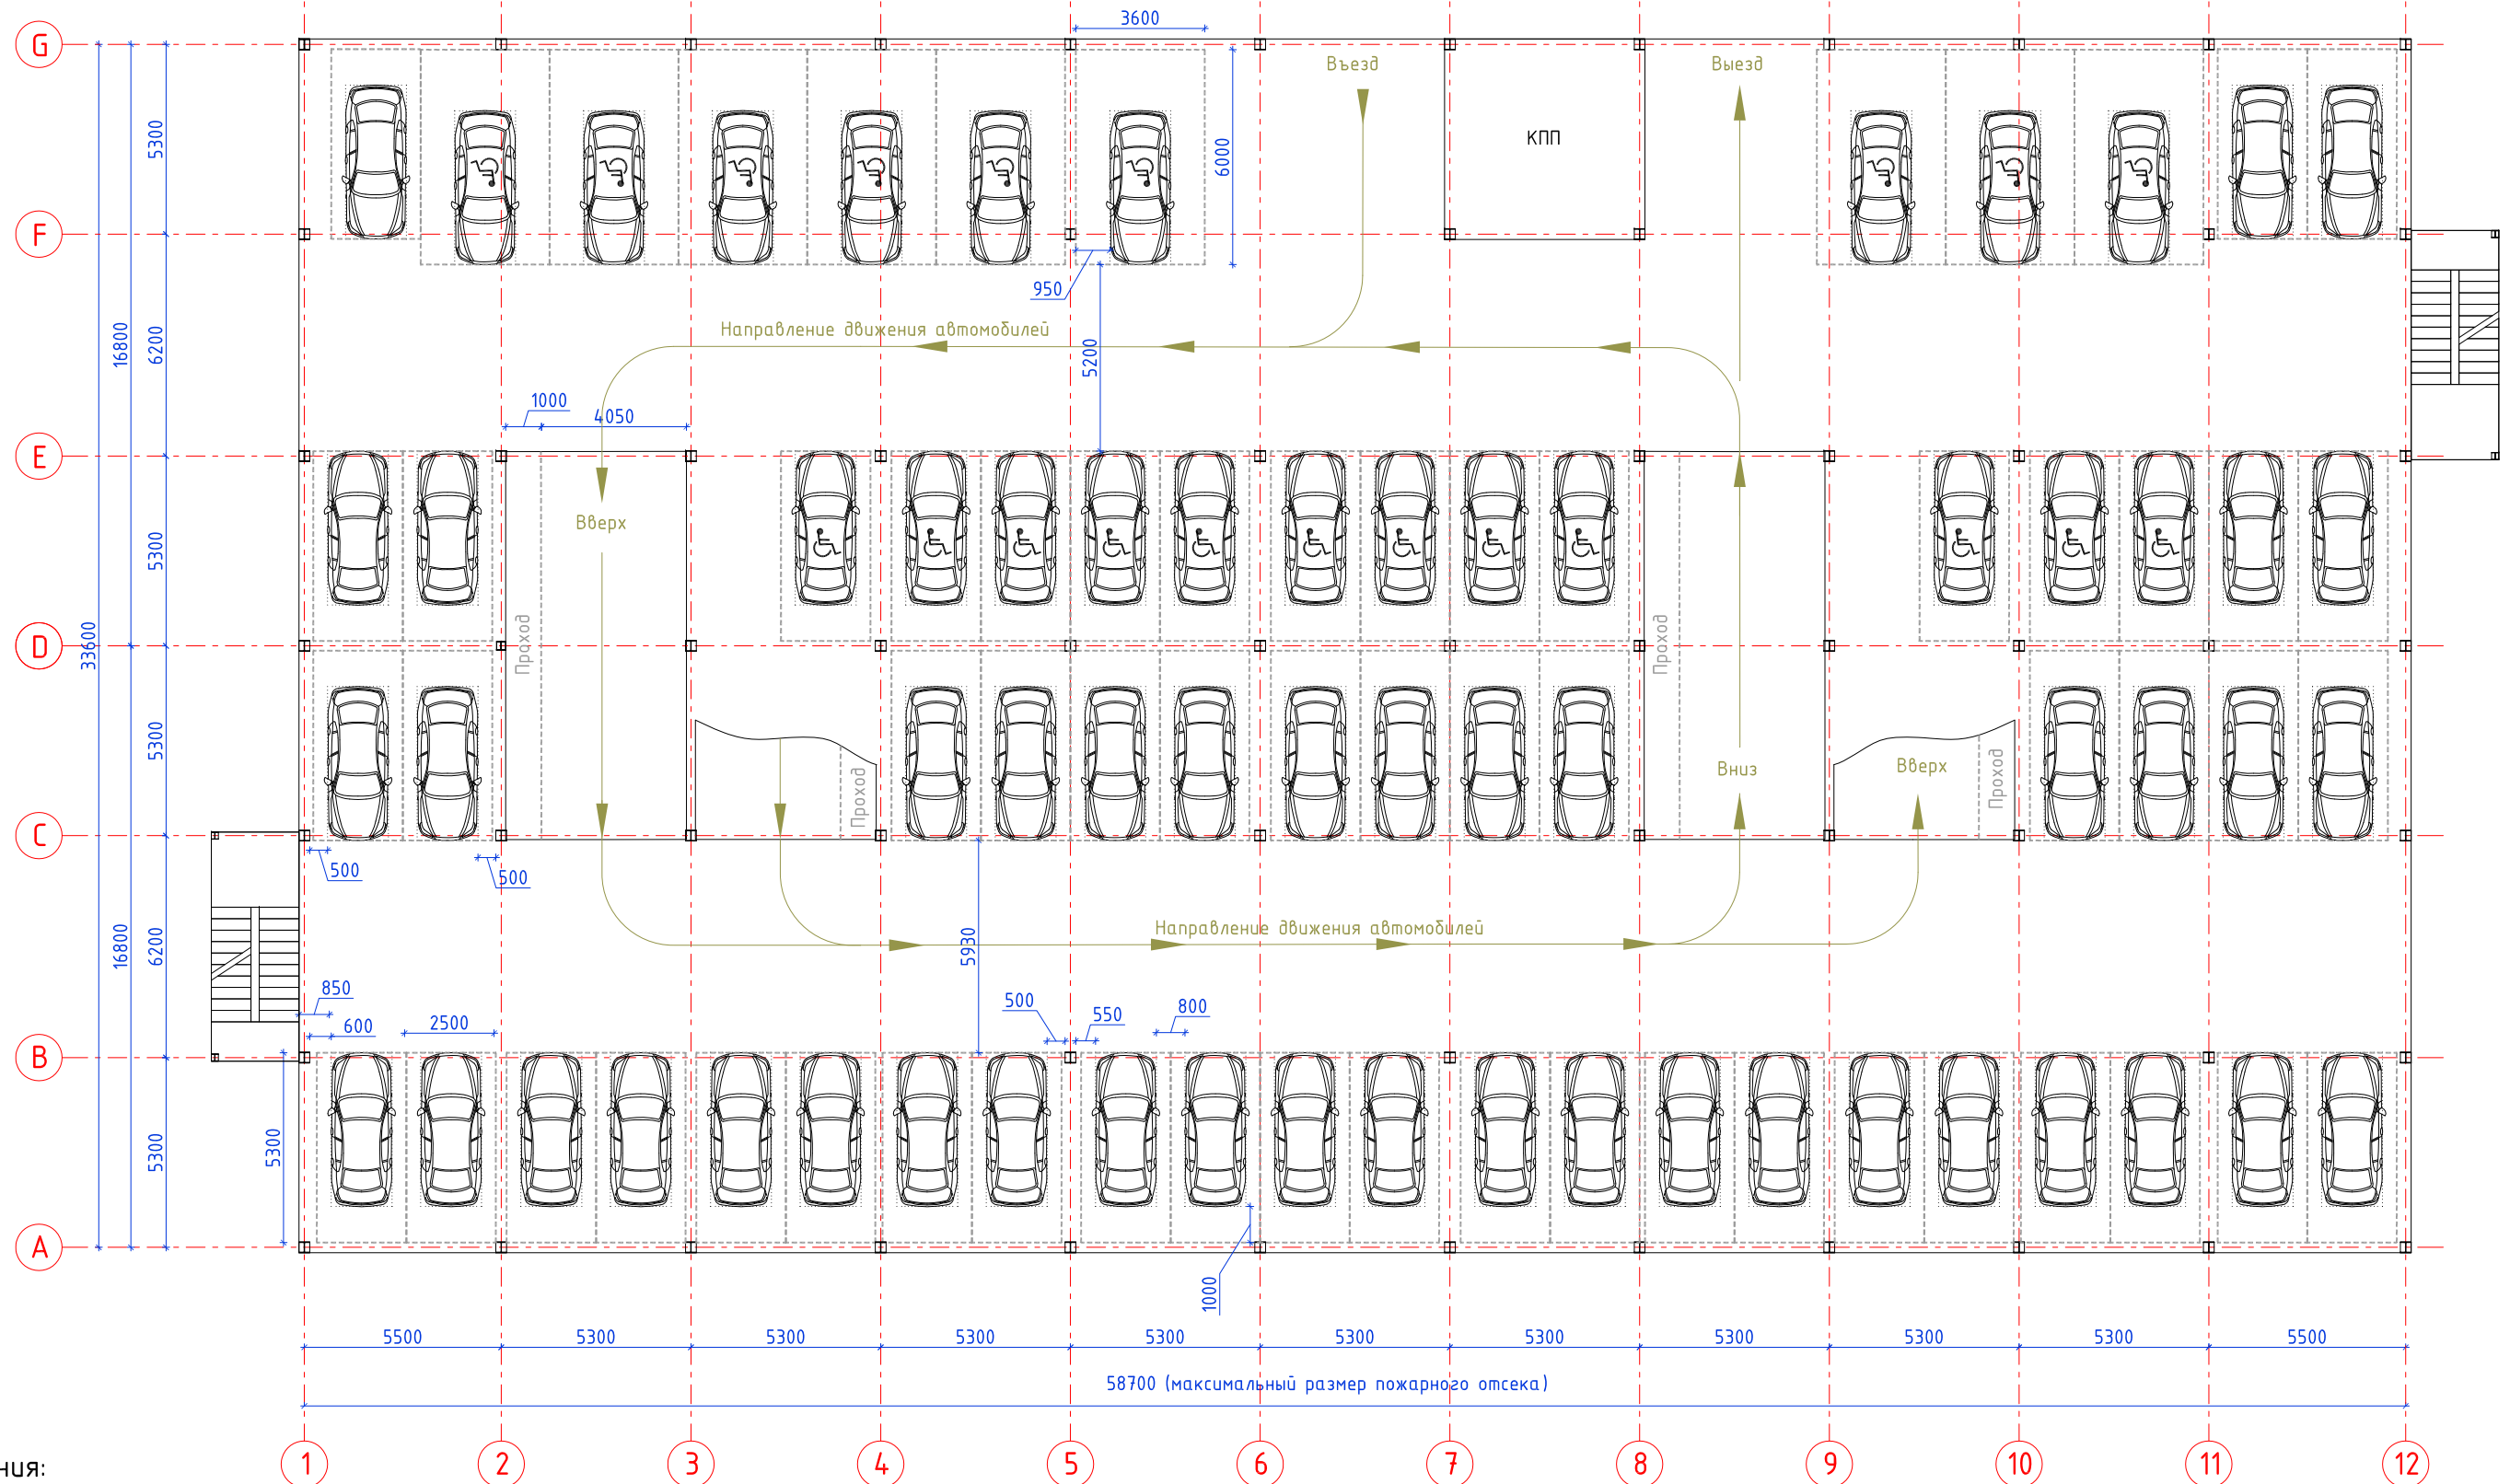

Примечания:

- Парковка предназначена для размещения автомобилей малого и среднего класса.
- На стоянке (парковке) транспортных средств личного пользования, расположенной на участке около здания организации сферы услуг или внутри этого здания, следует выделять 10% машино-мест (но не менее одного места) для людей с инвалидностью, в том числе количество специализированных расширенных машино-мест для транспортных средств инвалидов, передвигающихся на кресле-коляске, определять расчетом, при числе мест:
 - до 100 включительно 5%, но не менее одного места;
 - от 101 до 200 5 мест и дополнительно 3% от количества мест свыше 100;
 - от 201 до 500 8 мест и дополнительно 2% от количества мест свыше 200;
 - 501 и более 14 мест и дополнительно 1% от количества мест свыше 500.
- В зависимости от этажности и наличия внутренних колонн, размеры между осями могут меняться.

						Типовое решение парковок Астрон			
Изм.	Кол. уч.	Лист	№ док.	Подпись	Дата				
						Предварительные схемы	Стадия	Лист	Листов
								1	6
Разработал	Дзадиев О.Р.					План первого этажа	 ООО "АСТРОН БИЛДИНГС"		
Проверил									
Н.контр.									